



Petal Utlektingssystem



Horizontal profil:

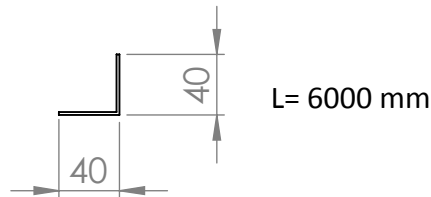

Vinkel og profil montert:

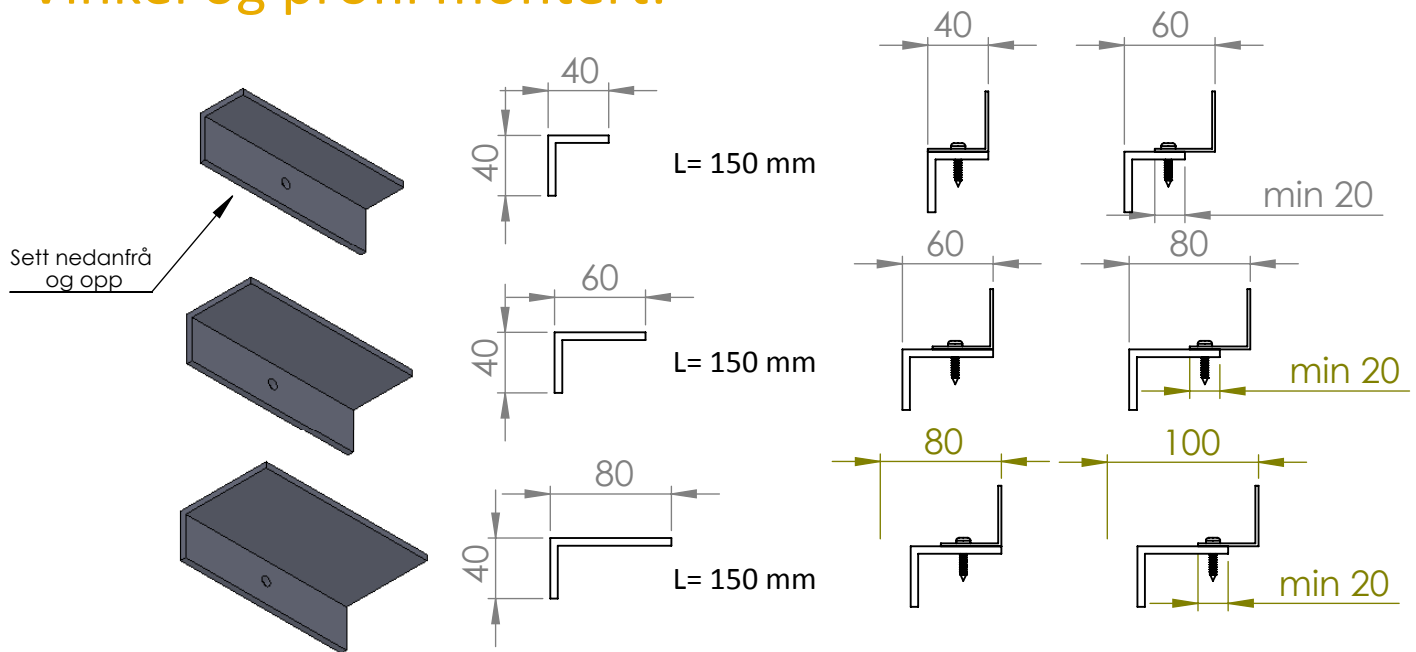

Montasje på vegg:

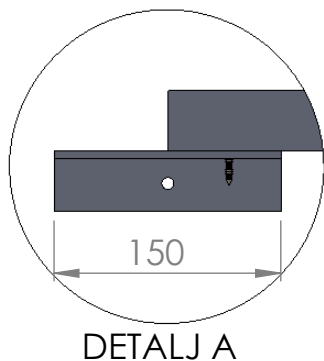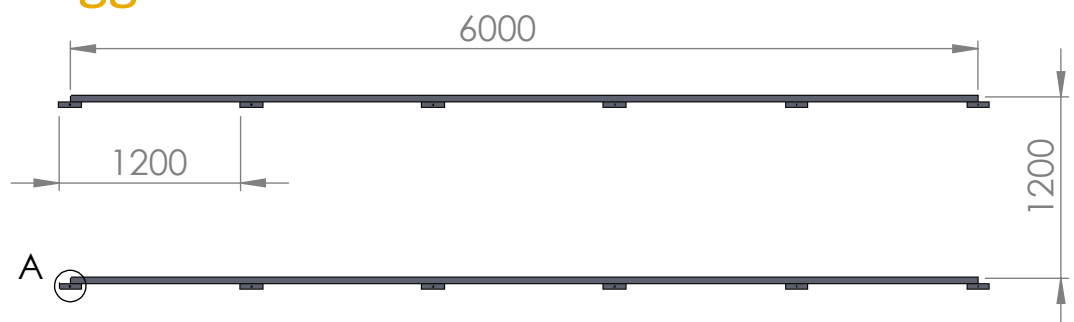

For ikke toleransesatte mål, gjeld NS-ISO-2768-1 Grov

△ - angjev lakksida

Prosjektnavn:		Målestokk:	
Dato:	Teiknar:	 Petal AS Tlf: (+47) 57 69 89 00 E-post: post@petal.no www.petal.no	
07.11.2013	Fridtjov Helgesen		
Dato:	Godkjent av:	Justerbartprofilsystem	
Tittel:		Filnavn:	
Petal Utlektingssystem		Justerbartprofilsystem	
Justerbar dybde 40 mm til 100 mm		Rev:	Format:
			A4
M:\TEGNINGAR\PRODUKTUTVIKLING\FASADER\Justerbart profilsystem\		Kopiering eller bruk av denne teikninga utan løyve er forbode.	